ESQUEMA DO SISTEMA DE TRATAMENTO E REUSO DA ÁGUA

Prédio do Cemitério e Crematório Horto da Paz
Itapecerica da Serra

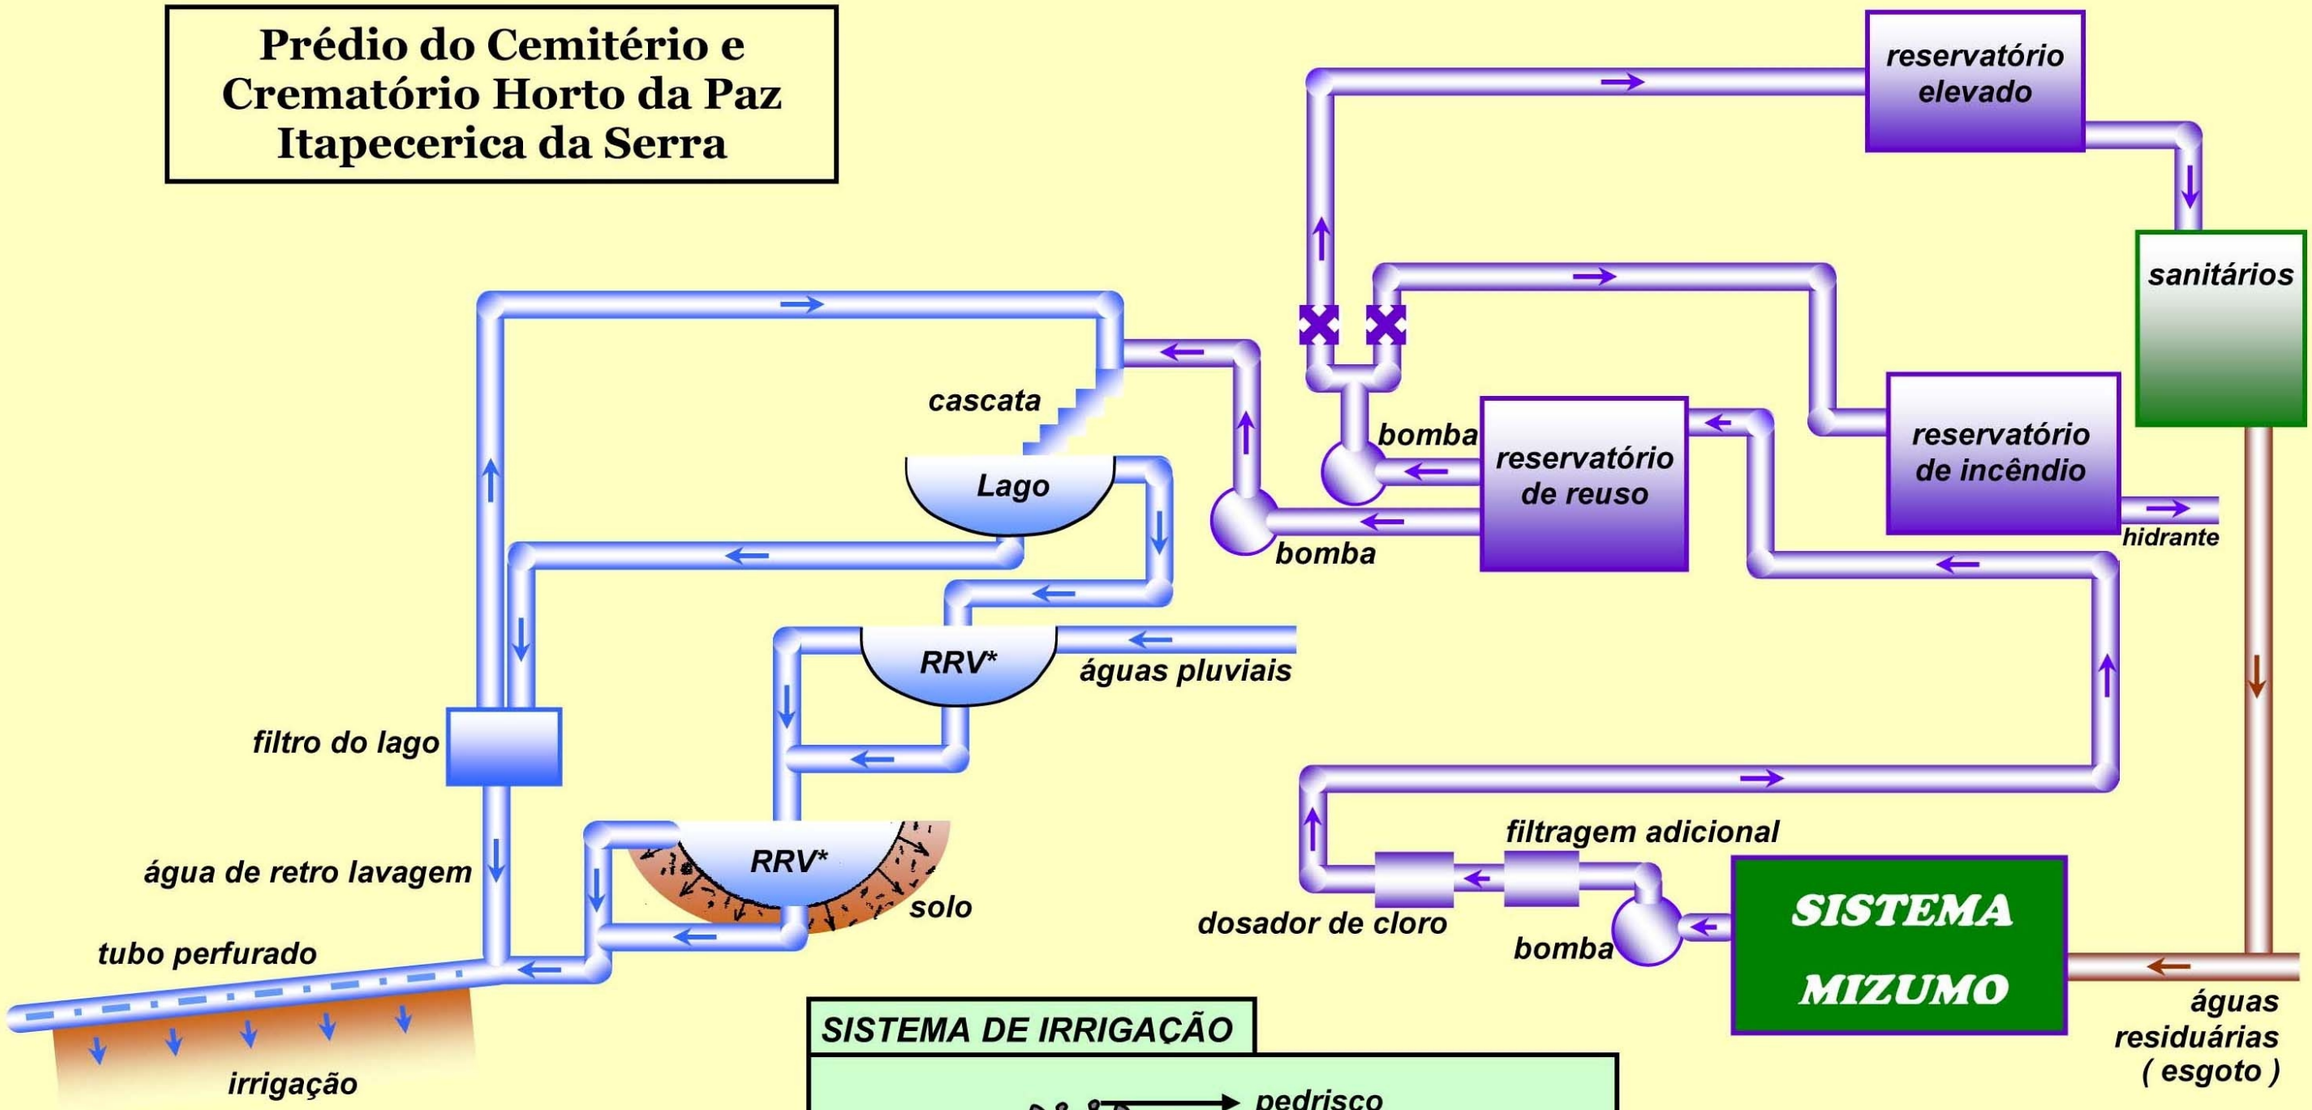

SISTEMA DE IRRIGAÇÃO

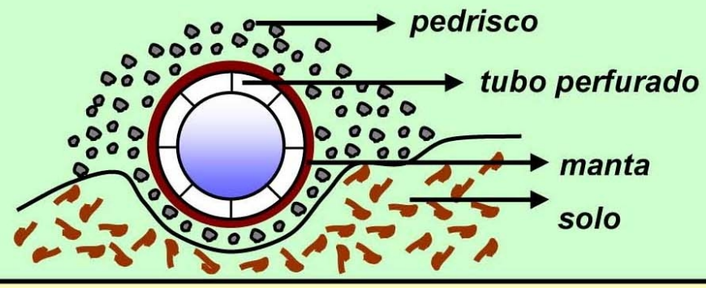

* RRV: Reservatório de retardamento de vasão

Flávio Magalhães